URZĄD MIEJSKI W PRASZCE
WPŁYNĘŁO
Kancelaria Ogólna
Data 08. 10. 2020
Ilość załączników 8830/2020
Podpis Wilhelm

Formularz zgłoszeniowy propozycji zadania do budżetu obywatelskiego gminy Praszka na 2021 rok

Uwaga:

WYPEŁNIENIE PUNKTÓW 2 –10 i 12 JEST OBOWIĄZKOWE

1. Numer identyfikacyjny zadania, *(wpisuje zespół ds. budżetu obywatelskiego)*	5/20

2. Tytuł zadania

Park sportu i rekreacji „Kolonia" w Kowalach

3. Lokalizacja, miejsce realizacji zadania *(proszę opisać miejsce albo obszar, w którym ma być realizowane zadanie)*

Realizacja wnioskowanego zadania planowana jest na nieruchomości stanowiącej własność Gminy Praszka, oznaczonej jako działka nr **157 k.m. 1 obręb Kowale,** o powierzchni **0.2800 ha**, zapisanej w księdze wieczystej OP1L/00032394/3. Nieruchomość ta, zwyczajowo nazywana przez lokalną społeczność **placem wiejskim lub dożynkowym**, usytuowana jest od wschodu przy drodze gminnej - ulicy Ożarowskiej, a od strony zachodniej – w sąsiedztwie **ścieżki rowerowej Olesno-Aleksandrów**.

4. Pomysł na zadanie (zakładane rezultaty):

Inicjatorem pomysłu są mieszkańcy Kowali. Od kilku lat poruszany jest w naszej wsi temat rewitalizacji placu wiejskiego na potrzeby lokalnej społeczności.

Dawna funkcja terenu (plac dożynkowy) utraciła na znaczeniu, bowiem tego rodzaju imprezy nie są obecnie organizowane co roku. Wszelkie wydarzenia kulturalne czy obchody uroczystości urządza się przy Domu Ludowo-Strażackim w Kowalach, dysponującym nie tylko dużą salą, tarasem, ale też zapleczem techniczno-organizacyjnym.

Zmieniła się otaczająca nas rzeczywistość; sport zastąpił fizyczne prace polowe. Na strefy **aktywności fizycznej**, również na wsiach, istnieje więc dzisiaj **silne zapotrzebowanie.**

Plac wiejski był od lat zniszczony, zaniedbany. Po usunięciu wysokich drzew i ich korzeni, aktualnie teren ten jest obsiany murawą, systematycznie wykaszaną. Dzieci obecnie wykorzystują go jako boisko do gry w piłkę nożną. Na placu tym urządza się również niewielkie imprezy plenerowe.

Mieszkańcy Kowali są **jednomyślni** co do tego, że potrzebują w centralnej części wsi miejsca do wypoczynku, relaksu; wyczekują miejsca, w którym będą uprawiać sport, odpoczywać czy biesiadować w bliskim kontakcie z przyrodą; liczą na lokalizację, którą będą mogli polecić swoim dzieciom i znajomym, wiedząc, że czas tam spędzony będzie przynosił radość i odprężenie.

Uzasadnienie *(proszę napisać, jaki jest cel realizacji zadania, jakiego problemu dotyczy i jakie rozwiązania proponuje, a także uzasadnić, dlaczego zadanie powinno być zrealizowane i w jaki sposób jego realizacja wpłynie* ***na rozwój gminy*** *i życie mieszkańców).*

W dzisiejszym świecie uprawianie sportu i rekreacji nie jest sprawą oczywistą, Jesteśmy otoczeni maszynami i gadżetami, które sprzyjają unikaniu jakiegokolwiek wysiłku fizycznego, a tym bardziej sportu w formie zorganizowanej. Wprawdzie na terenie Praszki urządzone są obiekty sportowe, ale udział w zajęciach tam prowadzonych wymaga każdorazowo dowożenia dzieci na określoną godzinę i dokonywania ich odbioru. Powyższe sprawia, że dostęp dzieci wiejskich do tych obiektów jest ograniczony.

Zorganizowanie boiska do gry w piłkę w miejscowości Kowale, którą zamieszkuje duża liczba dzieci i młodzieży, otwarłoby dla tej grupy społecznej możliwość swobodnego, nieodpłatnego dostępu do publicznego obiektu sportowego i rekreacyjnego oraz produktywnego spędzania wolnego czasu. Wiadomym jest, że **boisko plażowe do gry w piłkę siatkową** jest pożądane nie tylko dla amatorów tego sportu, ale również dla grup zaawansowanych, których w naszej wsi nie brakuje (tutejsza młodzież zdobywała pierwsze nagrody w zawodach tego rodzaju). Oprócz w/w dyscypliny na boisku plażowym można grać w tenisa plażowego, badmintona czy boule.

Podobnie – dużym zainteresowaniem cieszyć się będzie boisko rekreacyjne do gry **w piłkę nożną** – w centrum wsi, gdzie chłopcom w wieku szkolnym otwarłaby się możliwość doskonalenia umiejętności, rozładowania emocji, również po zakończeniu zajęć szkolnych oraz w okresie wakacji.

Jeśli chodzi o urządzenie **zjazdu linowego (tzw. tyrolki)**, to - z uwagi na jego innowacyjność i obecnie dość rzadkie jeszcze występowanie na terenie naszej gminy, możliwość ta brzmi naprawdę zachęcająco, zwłaszcza dla młodszej części społeczeństwa, poszukującej sportowych aktywności. Mało tego, urządzenie tyrolki **przy trasie świetnie funkcjonującej ścieżki rowerowej** przyciągnie z pewnością dzieci i ich rodziców z sąsiednich miejscowości.

Zupełnym zaskoczeniem może być propozycja posadowienia na placu **podniebnej deskorolki** (tzw. aeroskate – wariant A) – urządzenia dla dzieci od lat 6, młodzieży i dorosłych, która to deskorolka pozwala na uzyskanie dobrej formy fizycznej, znakomitej zręczności i gibkości (prezentacja urządzenia: https://youtu.be/2vmmTjx5FzQ CTRL + kliknięcie śledzi łącze).

Przygotowanie miejsca pod ognisko lub do grilowania pozwoli młodzieży i dorosłym cieszyć się spędzaniem czasu na świeżym powietrzu, będzie sprzyjać wspólnemu biesiadowaniu i integracji lokalnej społeczności.

Alternatywnie (tj. zamiast aeroskate) proponuje się inwestycję w nowoczesne, rewelacyjne w swym działaniu **urządzenie DJ-POST**, dzięki któremu można aktywnie spędzać czas na ulubionym boisku, **w rytmie muzyki** i to bez wykorzystywania energii elektrycznej. Wystarczy włączyć klip na smartfonie umieszczonym na „wzmacniaczu" i wypuścić dźwięki melodii w szeroką przestrzeń pleneru (prezentacja urządzenia: https://educarium-placezabaw.com.pl/index.php/place-zabaw/item/148-urzadzenia-interaktywne/1976-dj-post-djpp001.html# CTRL + kliknięcie śledzi łącze).

Dodatkowo – przy realizacji wariantu B – można doposażyć nasz park w zestaw zabawowy dla najmłodszych dzieci i wybrane urządzenie siłowe.

Zgłaszana inicjatywa w pełni wpisuje się w cele określone w § 1 ust. 1 pkt 1 Regulaminu budżetu obywatelskiego, tj. ma na celu poprawę warunków życia i funkcjonowania mieszkańców.

Pojektowana inwestycja należy również do **zadań i kompetencji gminy** (ust. 1 pkt 2 § 1 Regulaminu). Zgodnie bowiem z art. 7 ust. 1 pkt 10 ustawy z dnia 08.03.1990 r. o samorządzie gminnym (t.j. Dz. U. z 2019 r., poz. 506 ze zm.) zadania własne gminy obejmują sprawy kultury fizycznej i turystyki, w tym terenów rekreacyjnych i urządzeń sportowych. W zadaniach tych mieści się również promocja gminy przez sport, czyli promowanie aktywnego spędzania czasu poprzez inwestowanie w infrastrukturę sportową czy rekreacyjną.

Reasumując, propozycja utworzenia na placu miejsca sportu i rekreacyji jest spójna z polityką Gminy Praszka w zakresie promocji sportu oraz wpisuje się w potrzeby lokalnej społeczności, o czym świadczy liczne poparcie przedmiotowego projektu.

[redacted]

.....[redacted].....

(podpis składającego wniosek)

5. Beneficjenci zadania *(proszę wskazać, jakie grupy mieszkańców skorzystają z realizacji zadania z uwzględnieniem kryteriów: społeczno - zawodowego, wieku, płci, miejsca zamieszkania, itp.)*

Na realizacji zadania polegającego na urządzeniu parku sportu i rekreacji w Kowalach, w ramach którego zaistnieją: boisko plażowe do piłki siatkowej, boisko do piłki nożnej, zjazd linowy, aeroskate (lub DJ-POST) skorzystają **wszystkie lokalne grupy społeczne**, zarówno dzieci w wieku szkolnym, młodzież, jak i dorośli. Będzie to doskonałe urozmaicenie oferty dla osób poszukujących aktywnych form spędzania czasu. Projekt dedykowany jest przede wszystkim mieszkańcom wsi Kowale, ale też – z uwagi na stosunkowo bogate propozycje – również dla społeczności zamieszkałej w sąsiednich miejscowościach, bez względu na wiek, płeć czy status społeczny i zawodowy. Wspólnymi siłami zadbajmy o to, żeby w naszej małej

ojczyźnie **powstał PARK, którym dotychczas mogą cieszyć się tylko duże aglomeracje** (ze względu na dostępne tam fundusze).

6. Szacunkowe koszty zadania *(proszę uwzględnić wszystkie składowe części zadania oraz ich szacunkowe koszty).*

Składowe części zadania	Koszt
1. Folia PCV lub geowłóknina pod piaszczystą nawierzchnię boiska do piłki siatkowej ***2. Słupki do siatkówki turniejowe aluminiowe (2 szt), siatka do siatkówki oraz inne elementy i akcesoria montażowe do siatkówki plażowej***	*500 zł* *2.500 zł*
2. ***Bramki do piłki ręcznej/nożnej stalowe (2 szt.) wraz z akcesoriami do montażu***	*1.000 zł*
3. ***Zjazd linowy + trasport***	*18.000 zł*
4. ***Aeroskate (podniebna deskorolka) – wariant A*** **ALBO** **DJ-POST + zestaw zabawowy dla dzieci + urządzenie siłowni zewnętrznej – wariant B**	25.000 zł ALBO 15.000 zł 10.000 zł
5. mapa do celów projektowych oraz projekt architektoniczno-budowlany	*3.000 zł*

Łącznie: 50.000 zł

Warto podkreślić, że wiele prac przygotowawczych i montażowych niezbędnych do realizacji planowej inwestycji zostanie wykonane przez mieszkańców wsi (ich kosztem i staraniem), co pozwoli przeznaczyć więcej środków finansowych pochodzących z BUDŻETU na urządzenia sportowo-rekreacyjne.

7. **Promocja projektu** (w jaki sposób projekt będzie promowany):

Prezentacja projektu odbędzie się (z racji na trwającą pandemię) głównie w mediach społecznościowych, w tym na facebook-u oraz poprzez indywidualne rozmowy autorów propozycji zadania z mieszkańcami. Dzięki przygotowanym wizualizacjom zainteresowani będą odsyłani do stron internetowych producentów urządzeń. Projekt zostanie również wyłożony do wglądu na terenie wsi w miejscach ogólnodostępnych. Dopuszcza się również stworzenie ulotek informacyjnych.

Po zakończeniu realizacji zadania nastąpi **uroczyste otwarcie** zagospodarowanego placu wiejskiego, na którym zorganizowany będzie **festyn. Pojawią się wówczas** plakaty, balony i inne drobne gadżety wskazujące źródło finansowania wraz z logowaniem. Rada Sołecka na czele z Sołtysem wsi Kowale oraz mieszkańcami-wolontariuszami posiadają niezbędne zaplecze techniczno-organizacyjne do sprawnej realizacji projektu.

8. **Trwałość projektu** (w jaki sposób utrzymana będzie trwałość rezultatów projektu)

Koszty utrzymania placu wiejskiego częściowo pokrywane będą z funduszu sołeckiego. Z inicjatywy społecznej mieszkańców wsi będą wykonywane prace porządkowe i pielęgnacyjne. Rada Sołecka dysponuje kosiarką spalinową (traktorek), dzięki czemu możliwe jest wykaszanie trawnika, zwłaszcza na części placu przeznaczonej na boisko do piłki nożnej. Mieszkańcy-wolontariusze poświęcą swój czas i środki celem wykonania innych prac niezbędnych do utrzymania placu w należytym stanie. Ponadto planuje się w nieodległej przyszłości poszerzyć ofertę spędzania wolnego czasu poprzez wyposażenie parku w komin do grillowania oraz wiatę, która uniezależni organizację imprez plenerowych od warunków atmosferycznych. W miarę pozyskania środków finansowych niezbędne będzie też zamontowanie piłkochwytów przy boisku do gry w piłkę siatkową.

10.Osoba (osoby) spośród autorów propozycji zadania, upoważniona (upoważnione) do kontaktu z Urzędem Miejskim w Praszce:

Imię i nazwisko *telefon kontaktowy lub mail*

1) [redacted]

2)

Wyrażam zgodę na przetwarzanie moich danych osobowych dla potrzeb niezbędnych do wdrożenia budżetu obywatelskiego na 2019 rok, zgodnie z art. 6 ust. 1 lit. a Rozporządzenia Parlamentu Europejskiego i Rady (UE) 2016/679 z dnia 27 kwietnia 2016 r. w sprawie ochrony osób fizycznych w związku z przetwarzaniem danych osobowych i w sprawie swobodnego przepływu takich danych oraz uchylenia dyrektywy 95/46/WE (ogólne rozporządzenie o ochronie danych). Administratorem danych osobowych przetwarzanych w ramach budżetu obywatelskiego na stronie www.bo.praszka.pl oraz danych osobowych przetwarzanych w ramach budżetu obywatelskiego w formie papierowej jest Gmina Praszka.

[redacted] .....

(podpis/y osób upoważnionych do kontaktu z Urzędem Miejskim w Praszce)

11. Dodatkowe załączniki (nieobowiązkowe):

a) Prezentacja graficzna dotycząca zgłaszanego zadania;
b) mapa z zaznaczeniem lokalizacji zgłaszanego zadania;

Imię i nazwisko osoby zgłaszającej zadanie (czytelnie):

[redacted]

Adres zamieszkania (czytelnie):

[redacted]

Nr PESEL (czytelnie):

[redacted]

[redacted]

(podpis składającego wniosek)

Prezentacja graficzna wraz z omówieniem dla zadania pn.

Park sportu i rekreacji „Kolonia” w Kowalach

Październik 2020

Boisko do siatkówki plażowej: wymiary pełne 25m x 18 m, w tym obszar pola do gry 16m x 8m

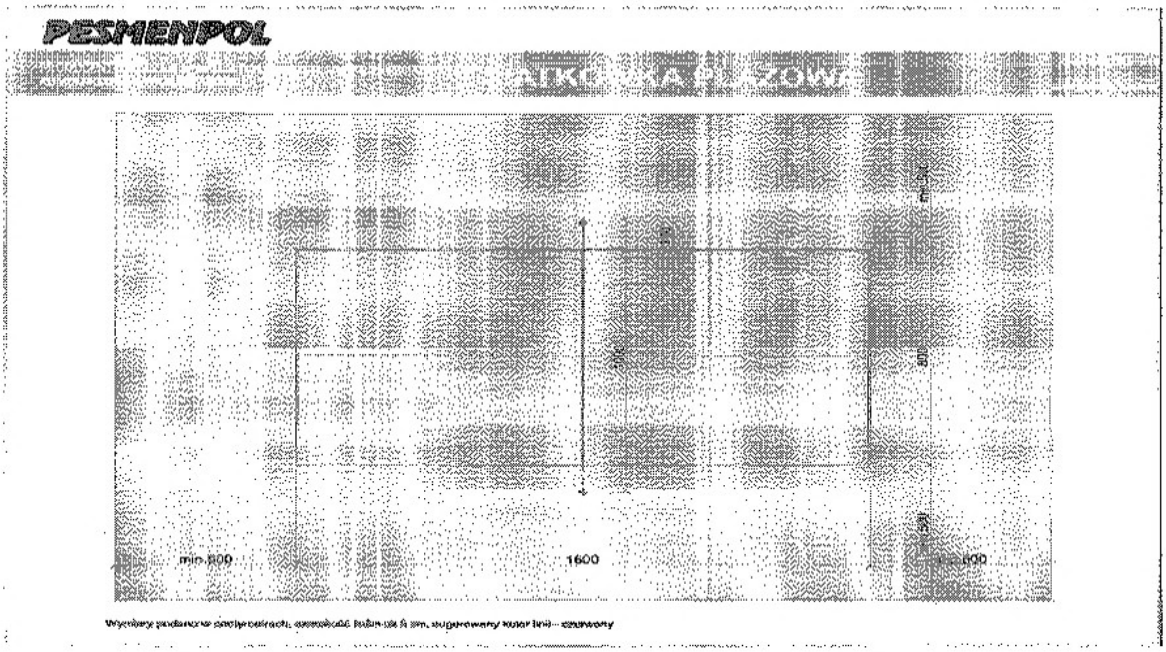

Strefa rekreacji: wymiary ok. 25m x 10 m

Miejsce na palenisko lub grilla

Boisko rekreacyjne do gry w piłkę nożną: wymiary: ok. 20m x 40m

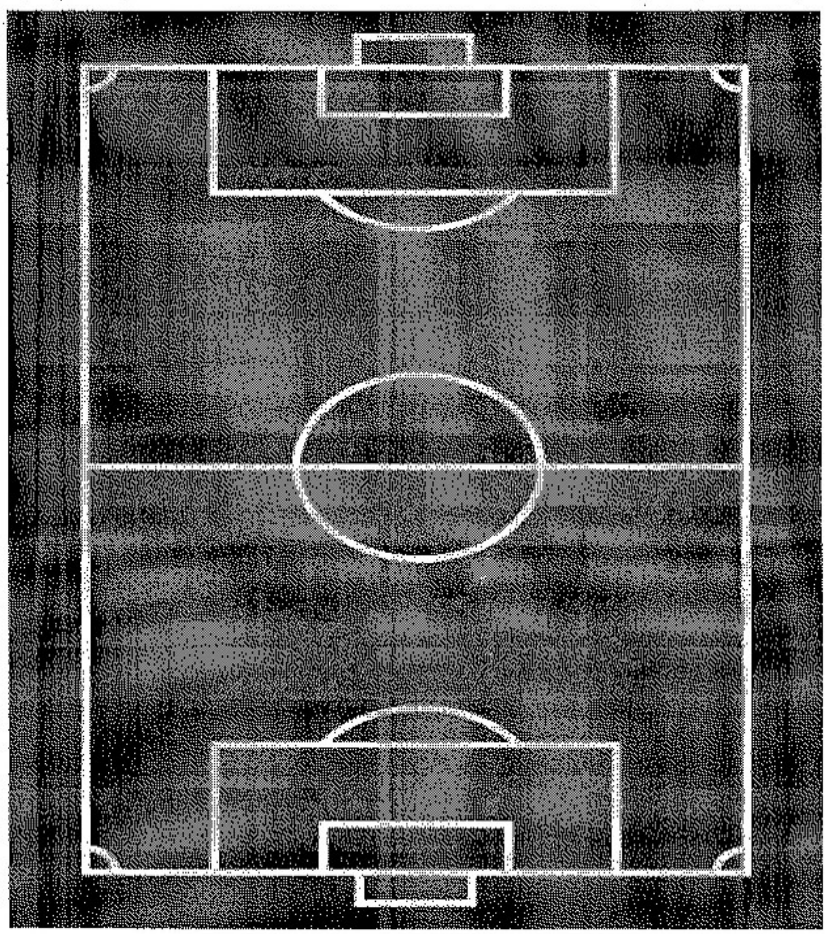

Zjazd linowy: wymiary ok. 5m x 24-35m

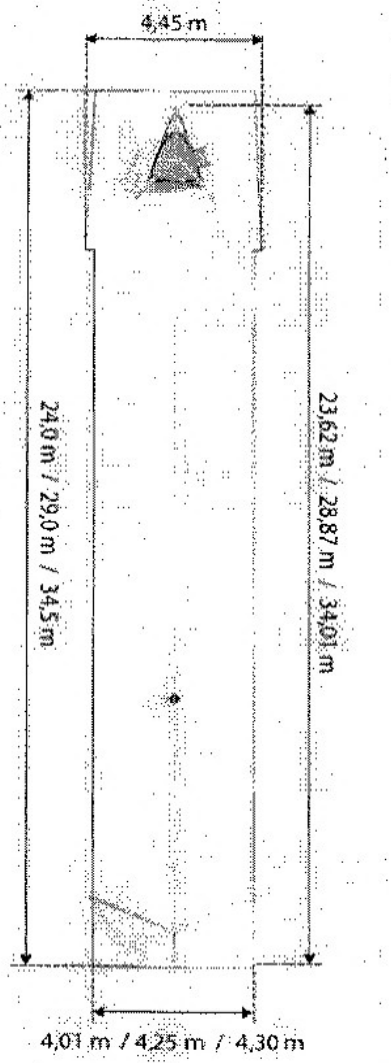

Boisko do siatkówki plażowej:

Wymiary całkowite profesjonalnego boiska do siatkówki plażowej wynoszą 26m x 18m. Płyta boiska jest protokątem o wymiarach 16m x 8m otoczona wolną strefą o szerokości do 5m. Obszar pola gry wyznaczają taśmy kontrastujące z nawierzchnią. Podłoże powinno mieć równą i jednorodną powierzchnię, wolną od zanieczyszczeń.

Celem urządzenia boiska w planowanej lokalizacji należy wykonać prace ziemne polegające na częściowym wyrównaniu terenu po dotychczasowym zagłębieniu i uformowaniu skarpy, wykorytowaniu powierzchni pod boisko, wyłożeniu warstwy zabezpieczającej oraz nawiezieniu piasku.

Na budowę boiska winien być dostarczony w pełni przesiany i płukany piasek o frakcji od 0,1 mm do 0,3 mm. Dodatkowo na grunt rodzimy należy zastosować folię bądź geowłókninę uniemożliwiającą mieszanie się nawierzchni i zapobiegającą porastaniu boiska chwastami. Warstwa piasku powinna mieć co najmniej 40 cm.

Prace ziemne wraz z nawiezieniem piasku oraz roboty montażowe wykonane zostaną przez mieszkańców, z wykorzystaniem w razie potrzeby części funduszu sołeckiego.

Strefa rekreacji:

Celem wykonania paleniska należy wykonać wgłębienie o średnicy ok. 1m i wyłożyć kamieniami polnymi. Wokół paleniska ułożone zostaną siedziska z pni drzew.

Prace te będą zrealizowane staraniem mieszkańców-wolontariuszy.

Rozważa się posadowienie tutaj komina do grilowania.

Boisko do piłki nożnej/ręcznej:

Wymiary boiska dostosowano do szerokości działki i będą wynosić ok. 20m x 40m.

Powierzchnia boiska pokryta murawą. Na przeciwległych końcach boiska zamontowane będą bramki piłkarskie stalowe o wymiarach 3x2 (2 szt.).

Zjazd linowy (tyrolka):

Zabawka typu zjazd na linie z liną rozciągniętą między dwoma stalowymi wieżami oraz ruchomym orczykiem o długości 25 -30 m.

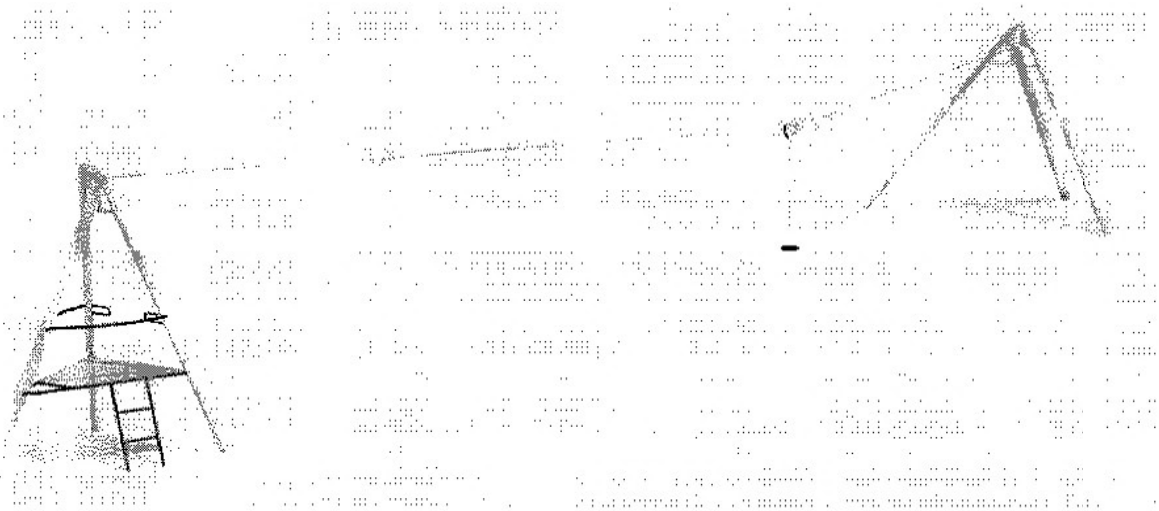

Koszt urządzenia wraz z dostawą zamkną się kwotą 18.000 zł

Prace ziemne pod zjazd linowy oraz montaż tyrolki wykonają mieszkańcy wsi we własnym zakresie.

Obok zjadu linowego usytuowane będzie urządzenie o nazwie Aeroskate (wariant A):

AEROSKATE J2581M pozwala użytkownikom szybować w powietrzu. Stając na desce i trzymając się rękoma z uchwyty należy, koordynując swoje ruchy, poruszać się z jednego końca szyny na drugi.

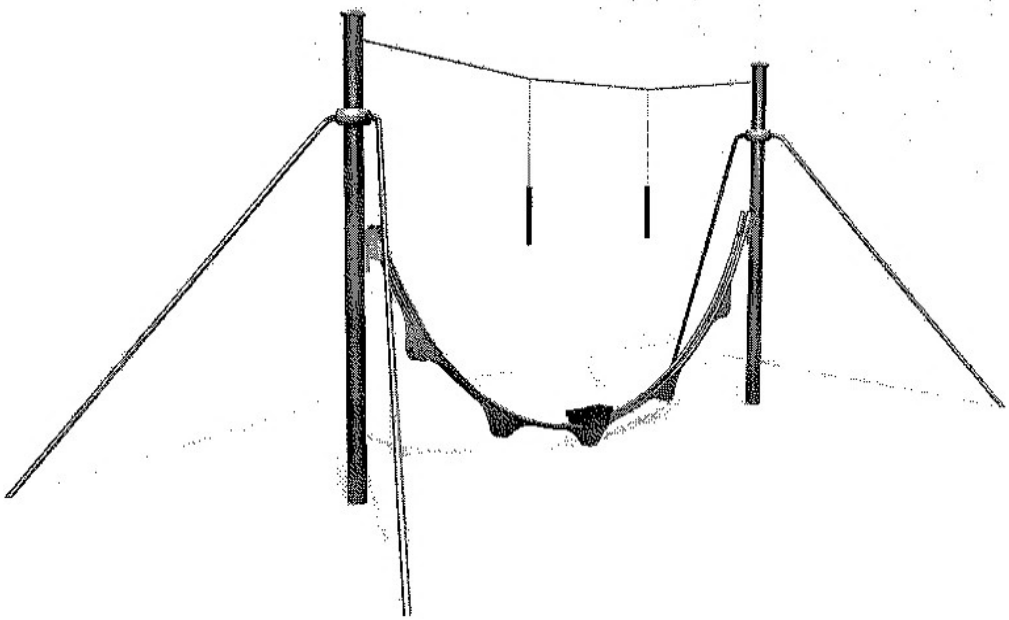

Wizualizacja

https://youtu.be/2vmmTjx5FzQ (CTRL + kliknięcie śledzi łącze)

ALBO: wariant B

DJ-POST - niepozorne urządzenie interaktywne, które wzmacnia muzykę z każdego smartfonu w bardzo prosty sposób, bez kabli, bez prądu, bez wifi. Użytkownik sam generuje energię do działania urządzenia.

DJ-Post jest bardzo odporny, może być zamontowany tam, gdzie przebywa młodzież. Zapobiega nudzie, zmniejsza ryzyko wandalizmu, daje możliwość zabawy w gronie przyjaciół na zupełnie nowym poziomie.

DJ-Post powinien stać na każdym placu zabaw przy szkole, przy każdym skatepark'u, urządzeniach street workout, orliku oraz w innych miejscach przeznaczonych przede wszystkim dla młodzieży. Zwiększa w znacznym stopniu atrakcyjność tych miejsc.

Wizualizacja:

https://educarium-placezabaw.com.pl/index.php/place-zabaw/item/148-urzadzenia-interaktywne/1976-dj-post-djpp001.html# (CTRL + kliknięcie śledzi łącze)

W wariancie B przewiduje się również wyposażenie parku w mini-zestaw zabawowy dla dzieci oraz urządzenie siłowe.

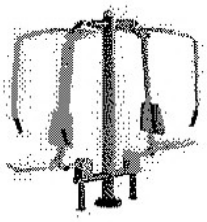

Również w przypadku tych urządzeń czy zestawu prace ziemne oraz montażowe zrealizowane zostaną nieodpłatnie staraniem mieszkańców, według udostępnionych instrukcji.

MAPA ZASADNICZA

Skala 1:500

województwo opolskie

powiat oleski

Praszka - obszar wiejski

KOWALE

Działka nr: 157 km 1

6.148.25.21.2.3, 6.148.25.21.4.1

Ośrodek Dokumentacji
ficznej
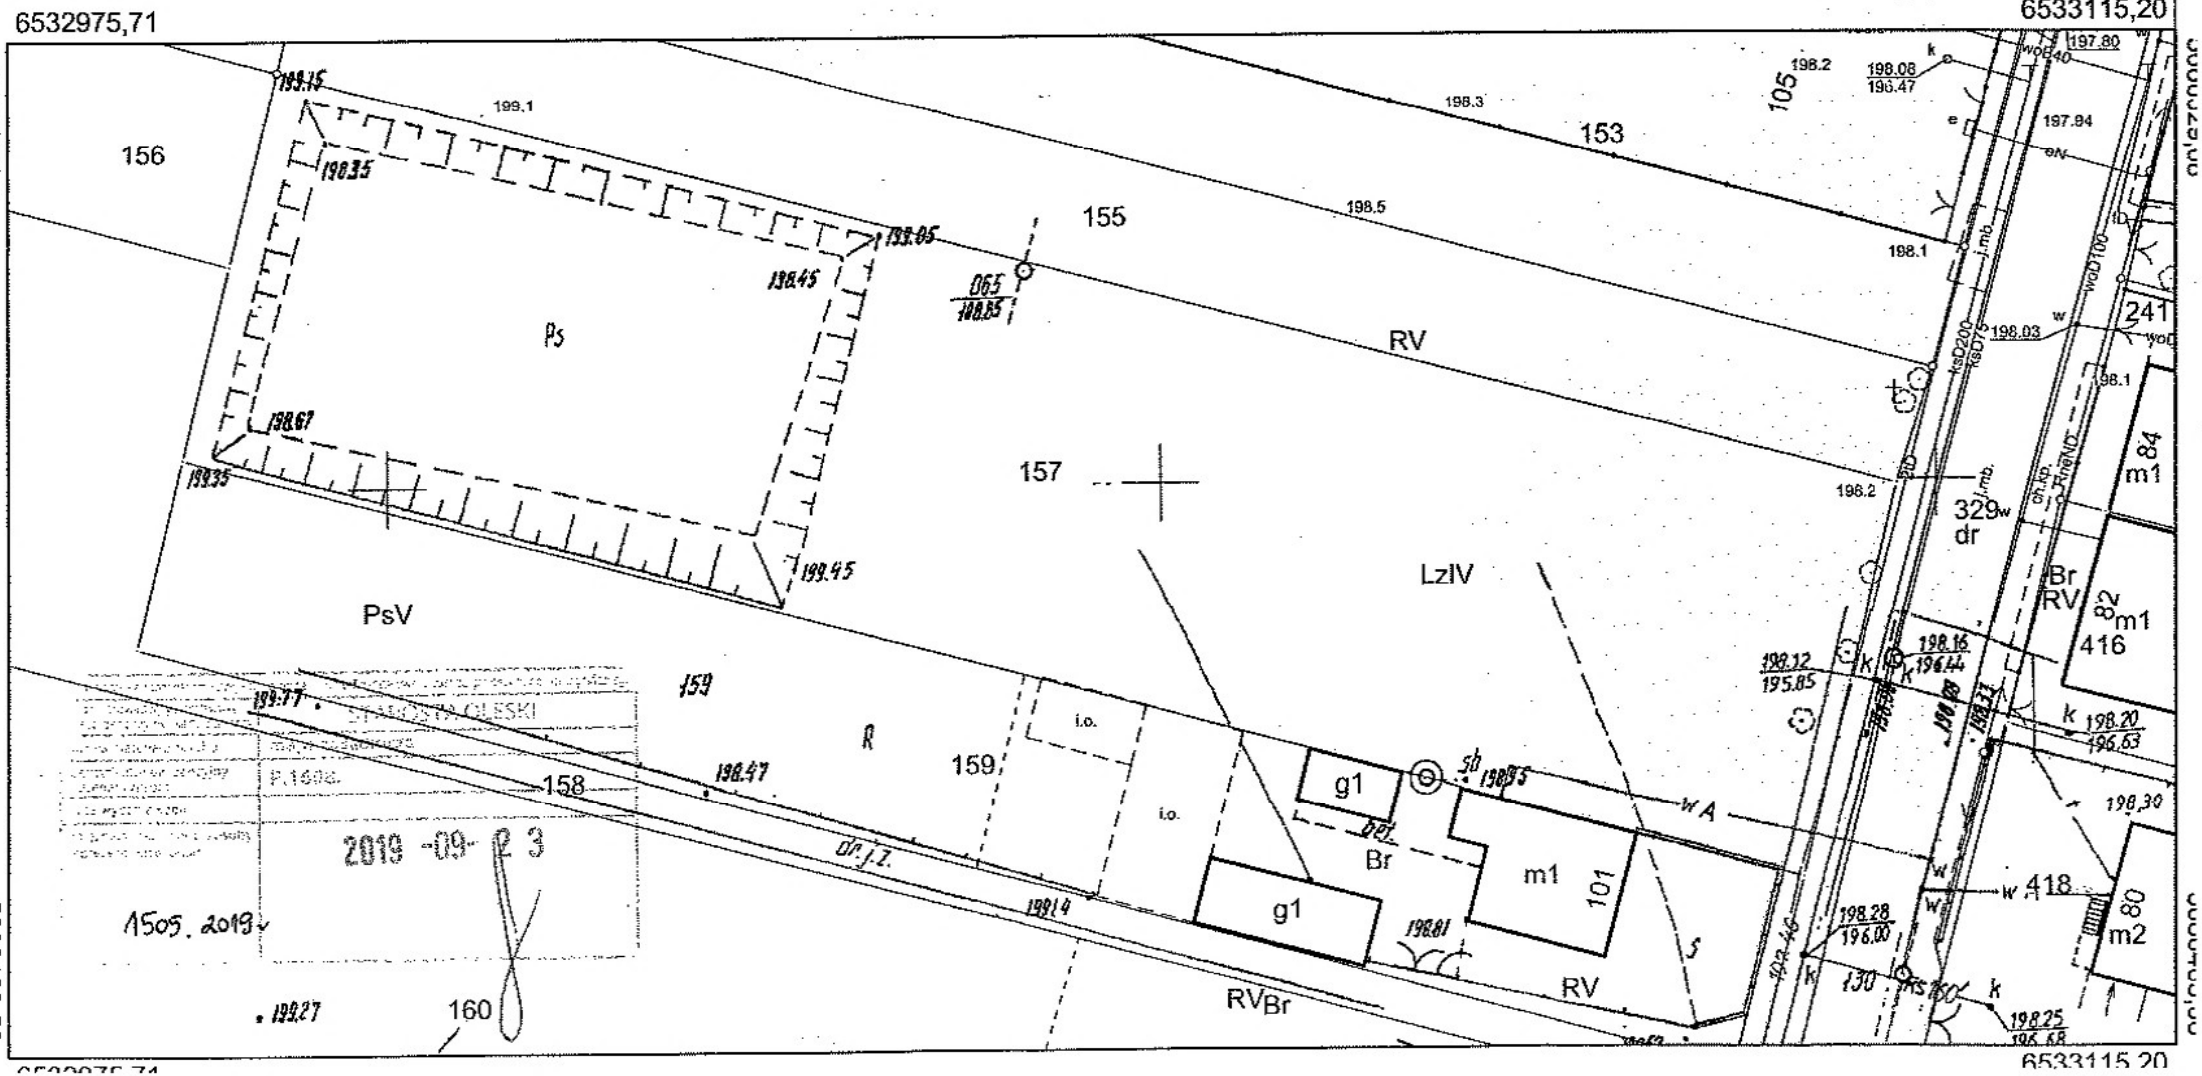
nie wyklucza się istnienia w terenie innych
nie wykazanych na niniejszej mapie urządzeń
podziemnych, które nie były zgłoczone
do inwentaryzacji lub o których brak jest
informacji w instytucjach branżowych.